


Änderungen vorbehalten!

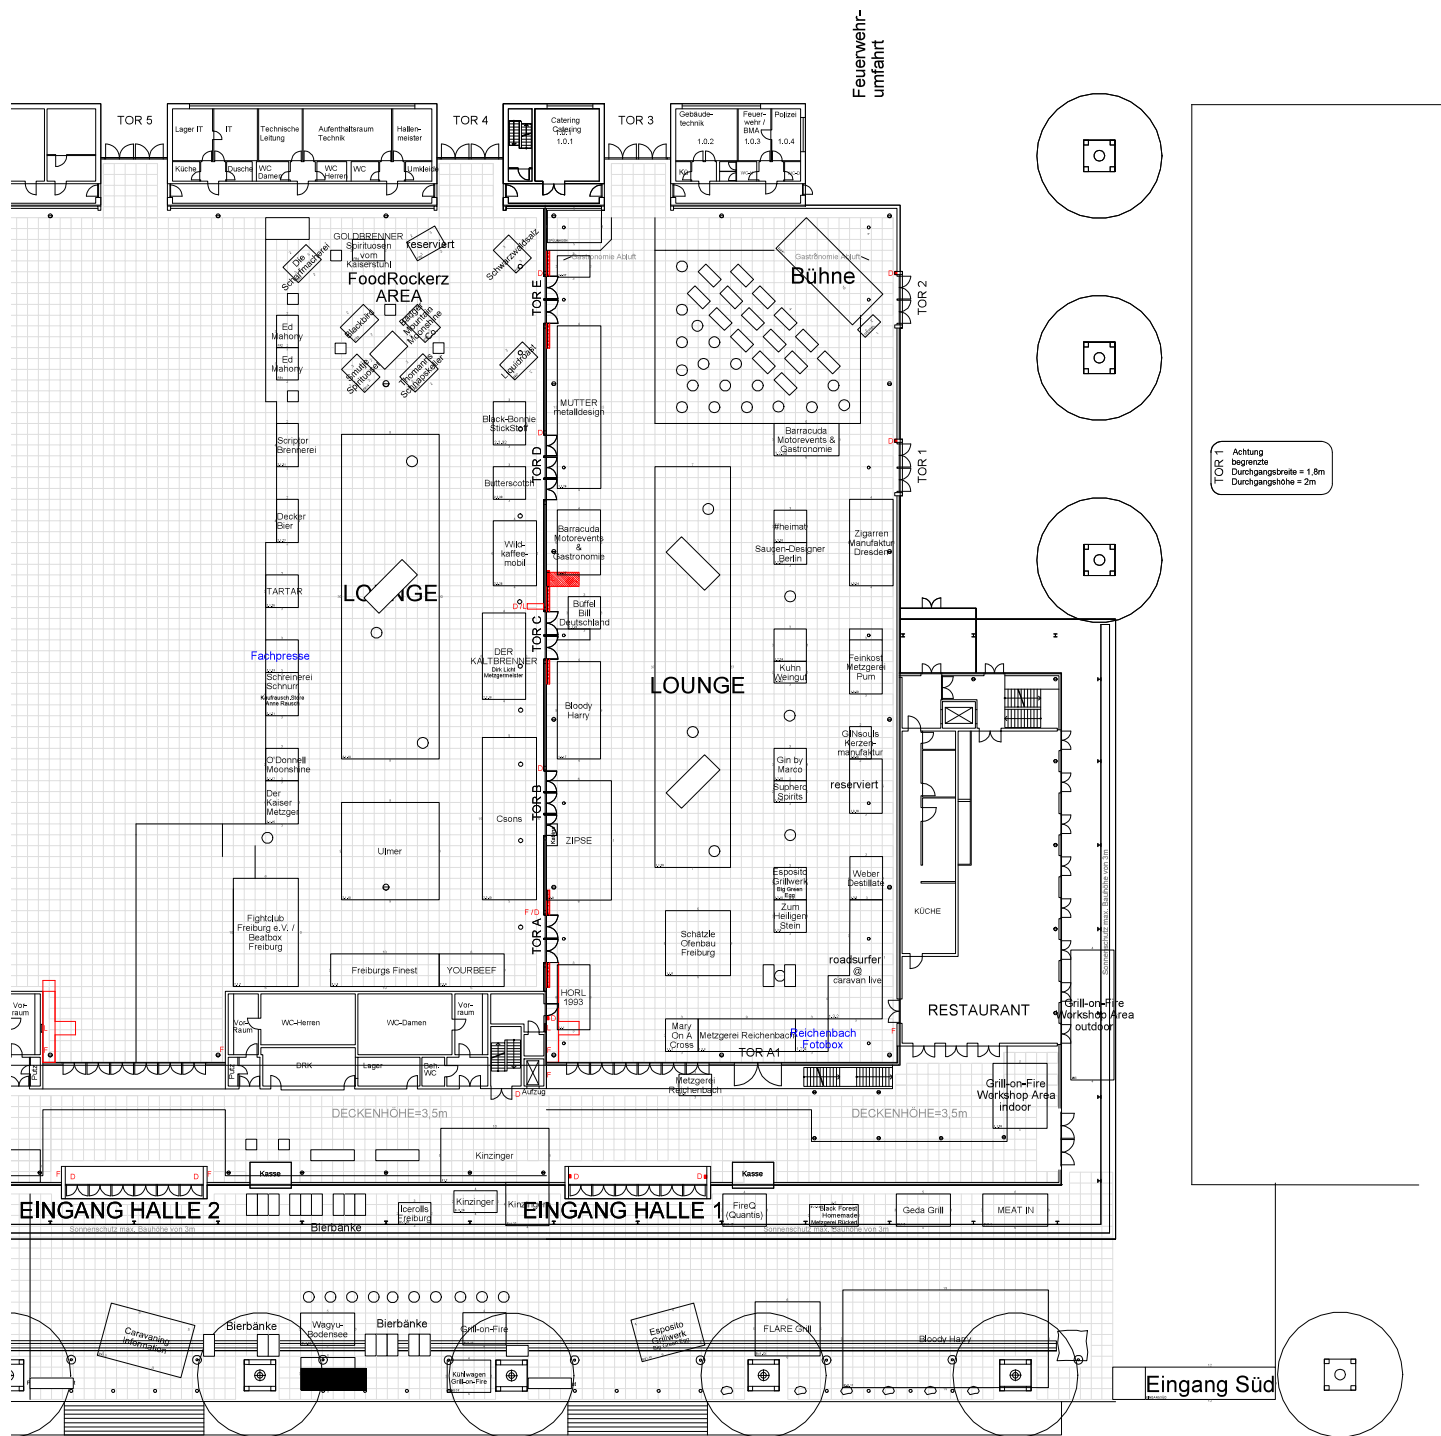

A Achtung
 OK Begrenzte
 T Durchgangsbreite = 1.8m
 Durchgangshöhe = 2m

Eingang Süd